


(Rh Eg)  
(Rh V4)

# Situations Plan der Cöln-Coblenz-Bingener Eisenbahn. mit ihrer Verlängerung bis Mainz.



## Längen Profil der Eisenbahn von Cöln bis Rolandseck und des Rolandseck-Bingener Eisenbahn-Projectes.

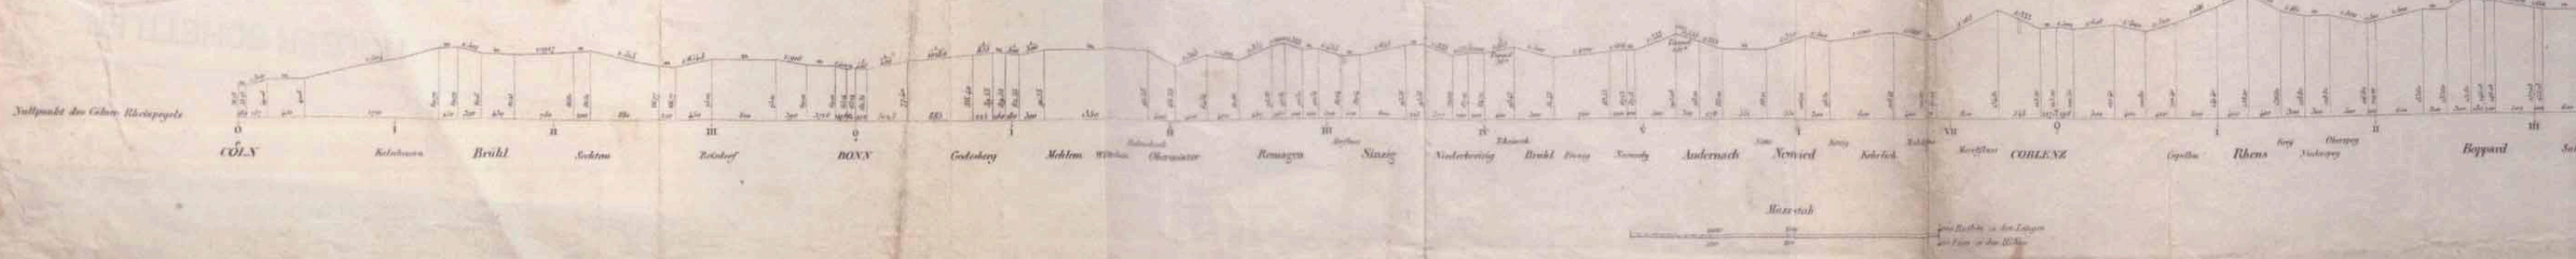

Maßstab

1:100,000

# Situations Plan der Cöln-Coblenz-Bingener Eisenbahn.

mit ihrer Verlängerung bis Mainz.



Längen Profil  
der Eisenbahn von Cöln bis Rolandseck und des Rolandseck-Bingener  
Eisenbahn-Projectes.

